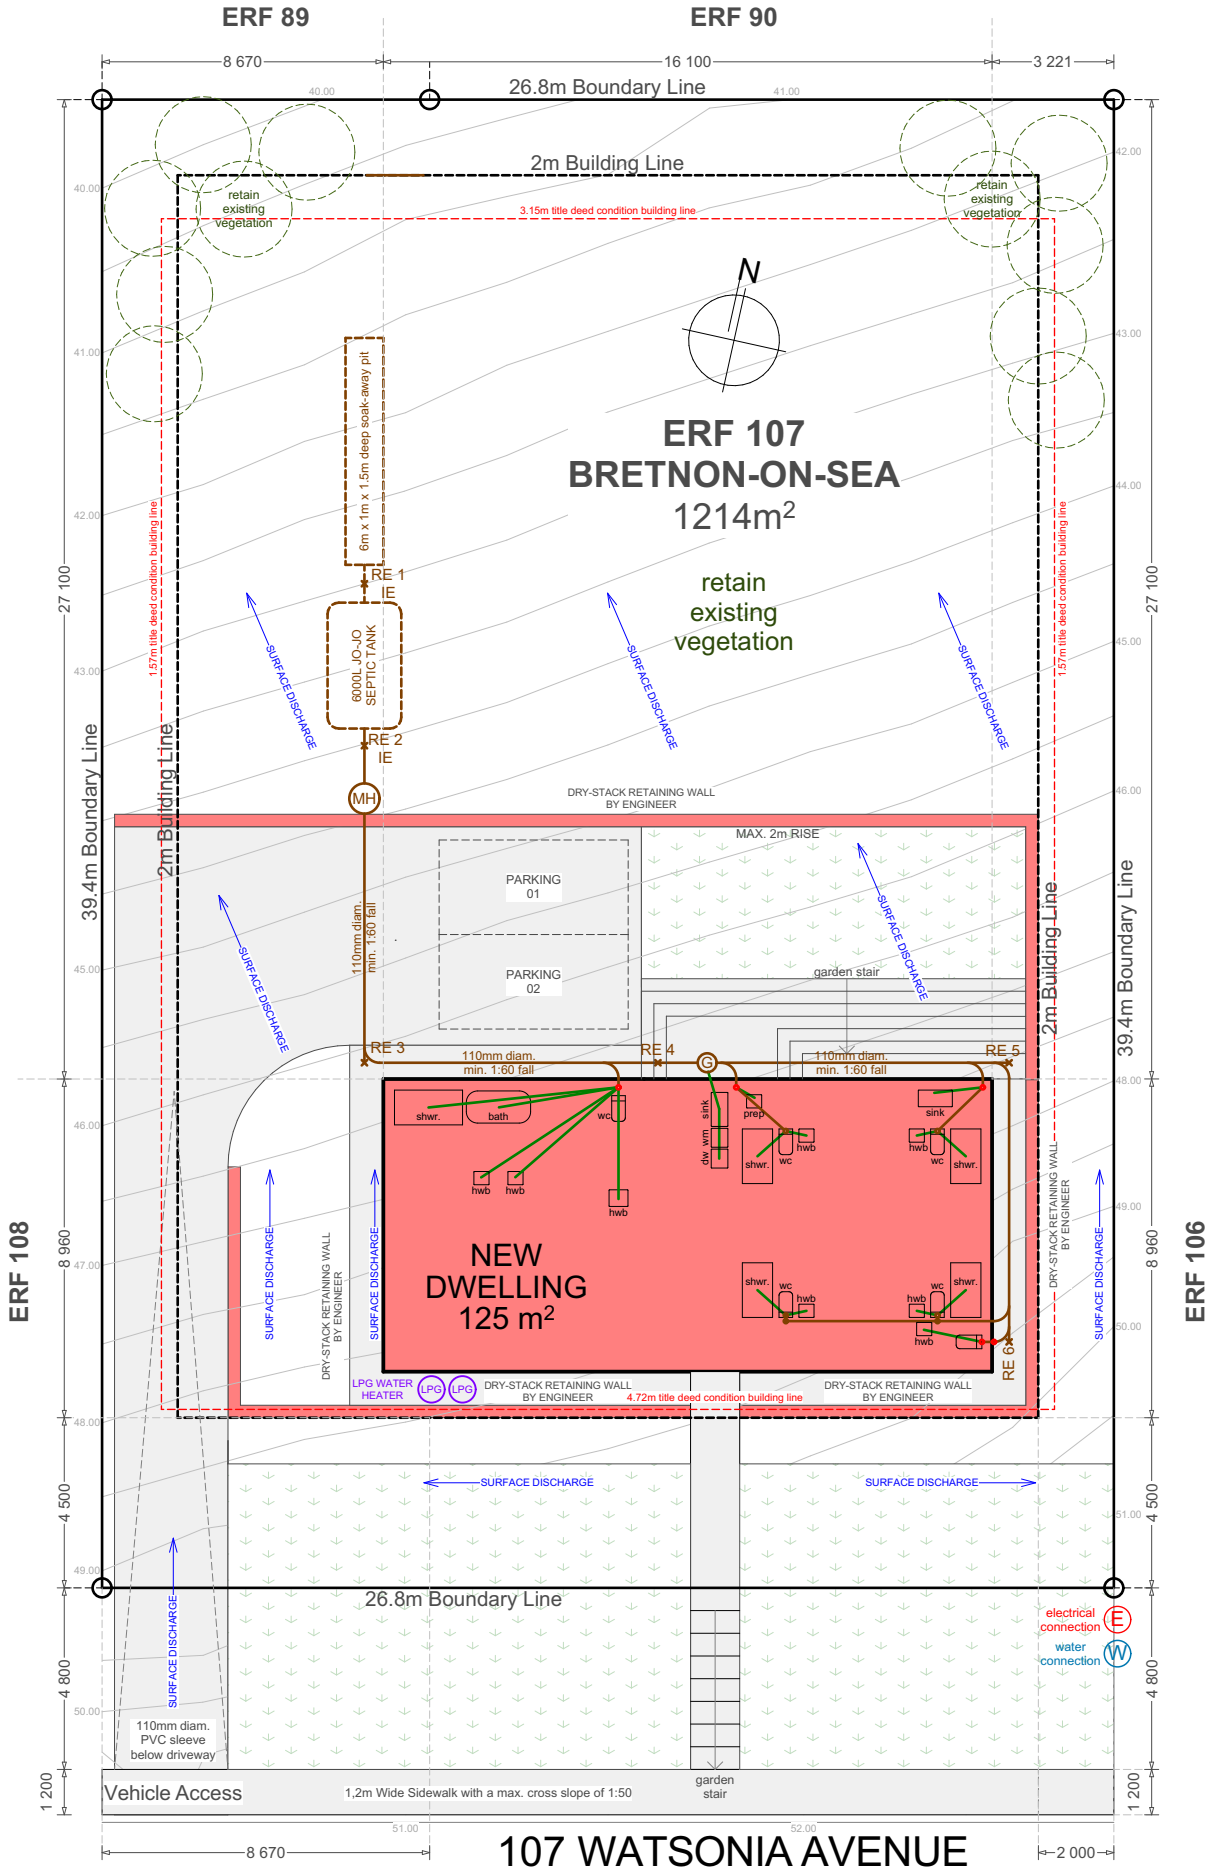


SP01 Site Plan 1:200