

KANTOORAESKRIJF

GOEDGEKEUR KRAGTENS ART. 26
VAN ORD. 15/1985
VERWYSING 14/7/2/44
DATUM 1997.04.08

HIERDIE GEDEELTE IS ONDERWORPE
AAN VOORWAARDES SOOS VERWYS IN
ARTIKEL 11(6) VAN WET 21/1940

GOEDGEKEUR KRAGTENS ART. 4
VAN WET 70/1970
VERWYSING 816-2436
DATUM 1996-03-15


VRYGESTEL VAN DIE BEPALINGS
VAN HOOFSTUK III
VAN ORD. 15/1985

	SYE Meter	RIGTINGS -HOEKE	Y	KOÖRDINATE	Alles plus	
				Stelsel	Lo 23°	X
		Konstante		0,00	3 700 000,00	
AB	151,13	274 09 00	A	16 487,13	63 050,56	
BC	106,30	27 35 20	B	16 336,40	63 061,50	
CD	133,58	50 55 30	C	16 385,63	63 155,72	
DA	189,37	180 40 00	D	16 489,33	63 239,92	
D		0 40 00				
Cc		0 00 00				
		(212) KNYS 15	Δ	15 931,29	61 431,40	
		(69) Rondevallei	Δ	24 059,35	65 278,97	

L.G. Nr.
1448/1997
Goedgekeur
R.A.F.
Landmeter-generaal
1997.04.15

Bakenbeskrywing

A,B,C,D 20 mm ysterpen

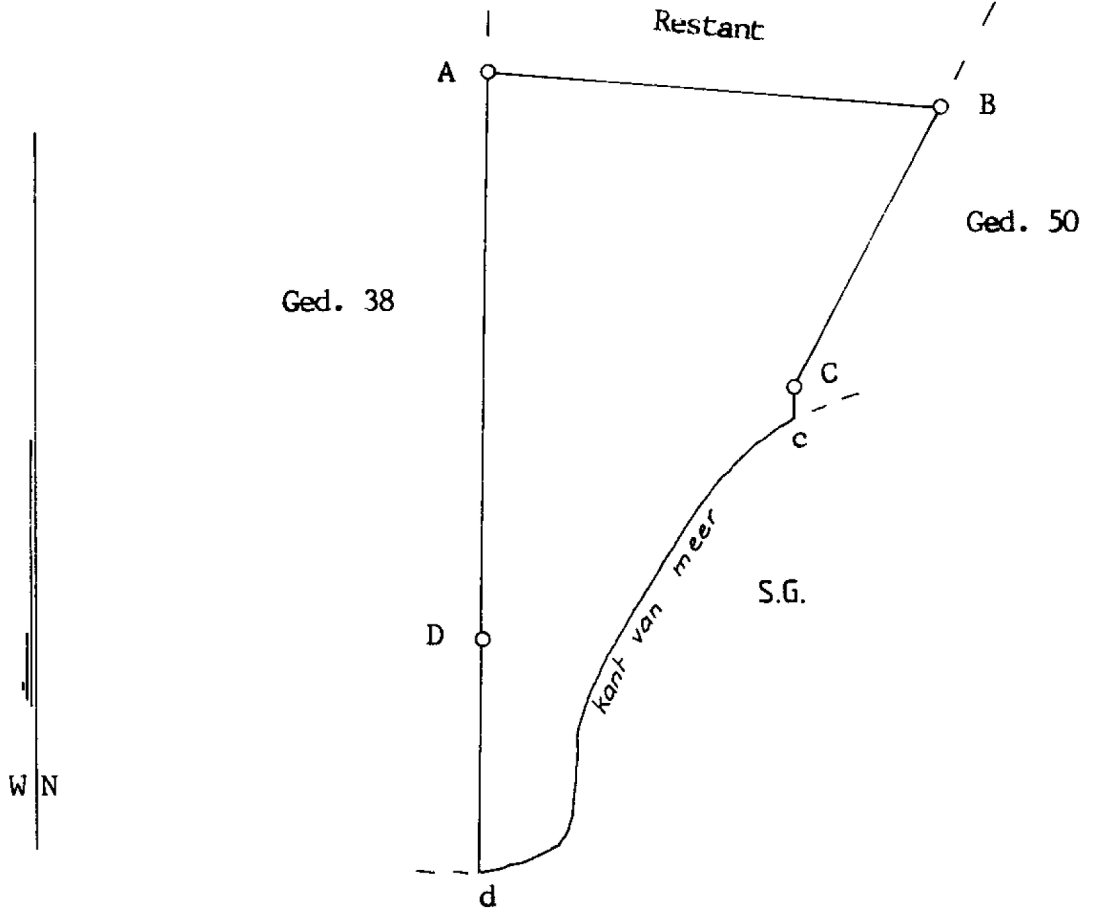

Die figuur A B C c kant van meer d
stel voor 2,1369 hektaar grond, synde
Gedeelte 110 (ged. van Ged. 39) van die plaas Eastbrook No 183
geleë in die Administratiewe Distrik Knysna
Administratiewe Distrik Knysna Provinsie Wes Kaap
Opgemeet in Februarie 1997
deur my, O.J.A. GOOSEN (0220) Professionele Landmeter

Hierdie kaart is geheg aan Nr. 17632 2000 gedateer t.g.v. Registateur van Aktes	Die oorspronklike kaart is Nr. 3951/50 geheg aan Transport/Groendbrief Nr. 7223/1953	Leer Nr. Knys. 183 M.S. Nr. E 582/1997 Komp. BL-8DC (4145) Alg. Plan 819 LD
---	---	--