


C - 38 X 38 SIDE BATTEN

D - 22 X 145 FACIA

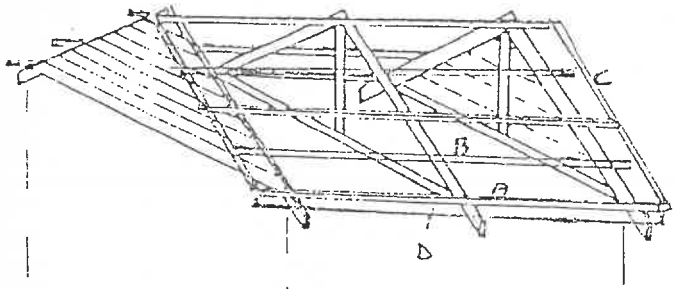


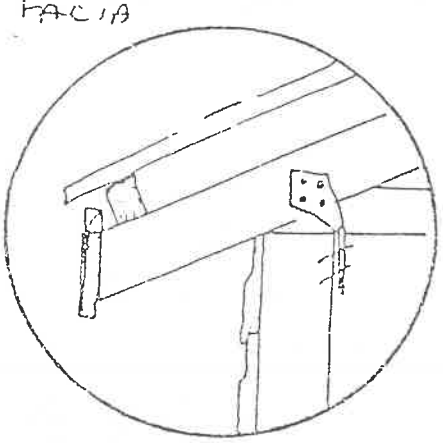

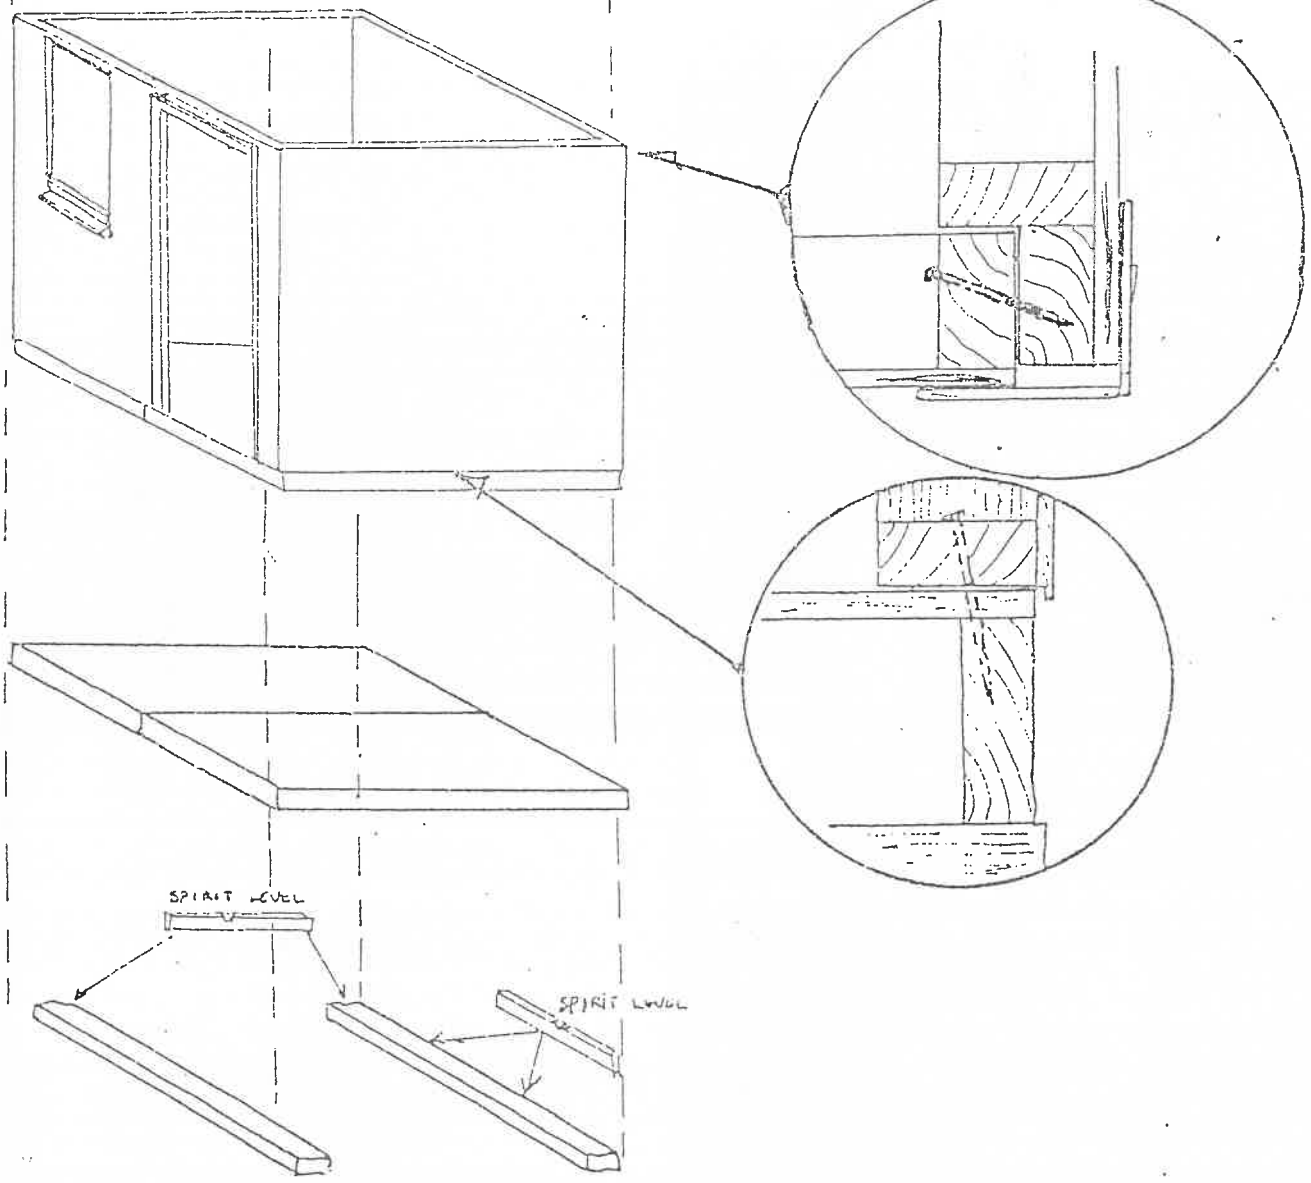


ON SIDE BATTEN COMES 22 X 145 FACIA - 4 PIECES

ON 4 CORNERS - 22 X 102 8 PIECES 2 ON EACH CORNER

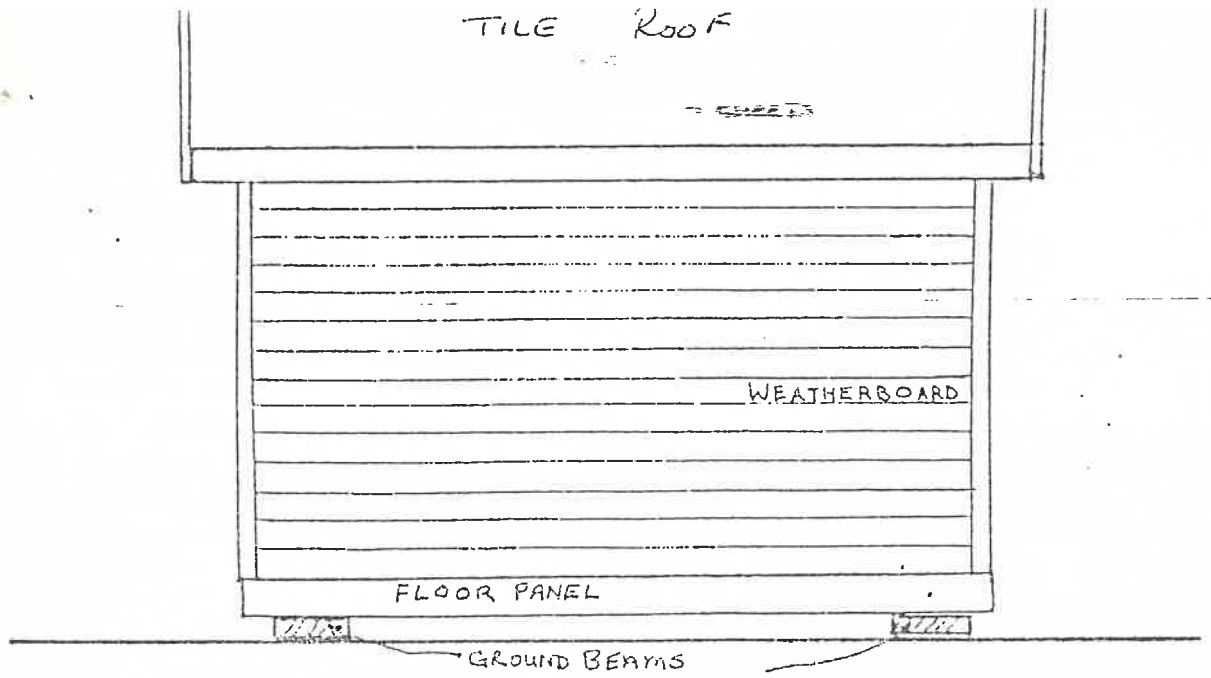

SIDE ELEVATION

Wendy House

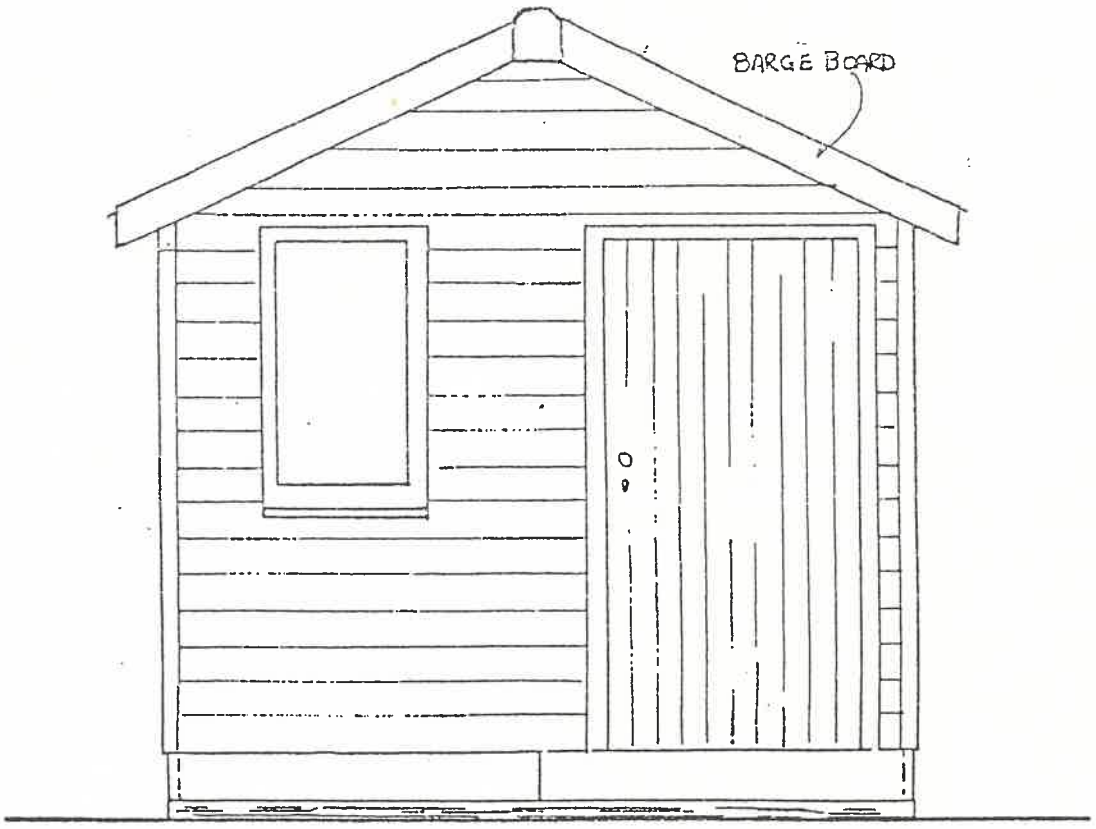


FRONT ELEVATION


D.F.A Timber George


MOTORAFDAK BY
BESTAANDE
KONSTRUKSIE VIR
S.H. MULLER ERF 186
BUFFELSBAAI

Skaal: 1:100

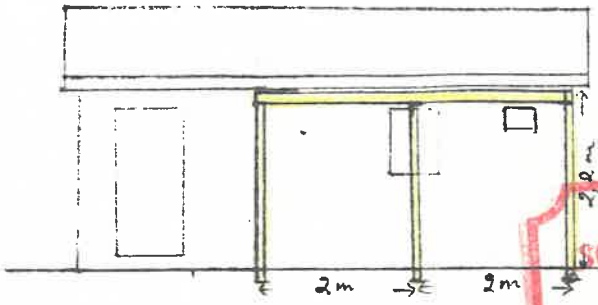

SUID-KAAP STREEKSDIENSTERAAD
SOUTH CAPE REGIONAL SERVICES COUNCIL
13/1/92
Goedgekeur — Approved
ONDERHEWIG AAN ENDOSSEMENT
SUBJECT TO ENDORSEMENT
PLAN No. 1/92 DATUM/DATE 16/1/92
Boubeheerbeampte
Sen. Building Control Officer

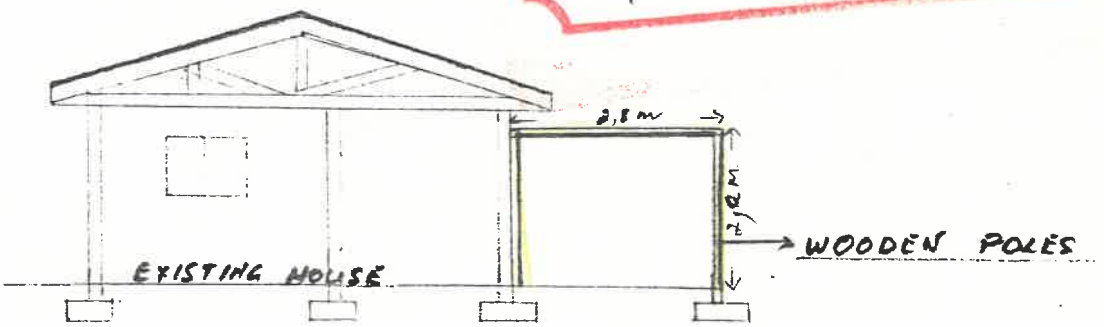

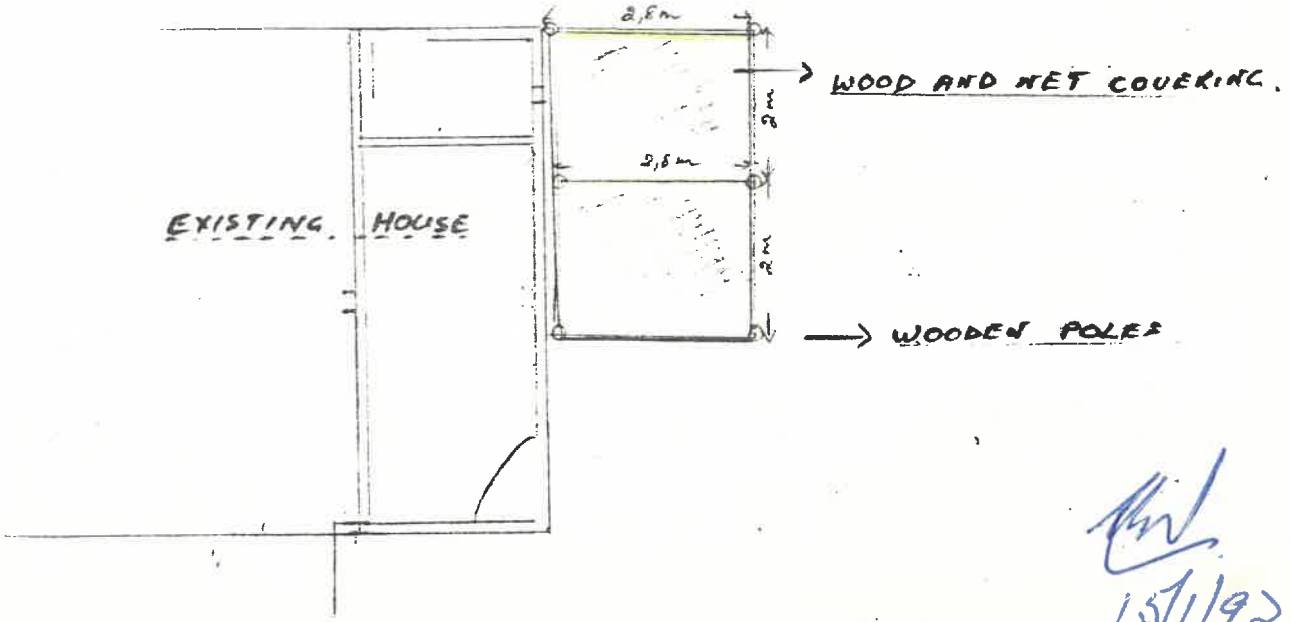



15/1/92

PLOT 186 S.H. MULLER


SITE PLAN FOR WENDY HOUSE

SCALE 1 : 200

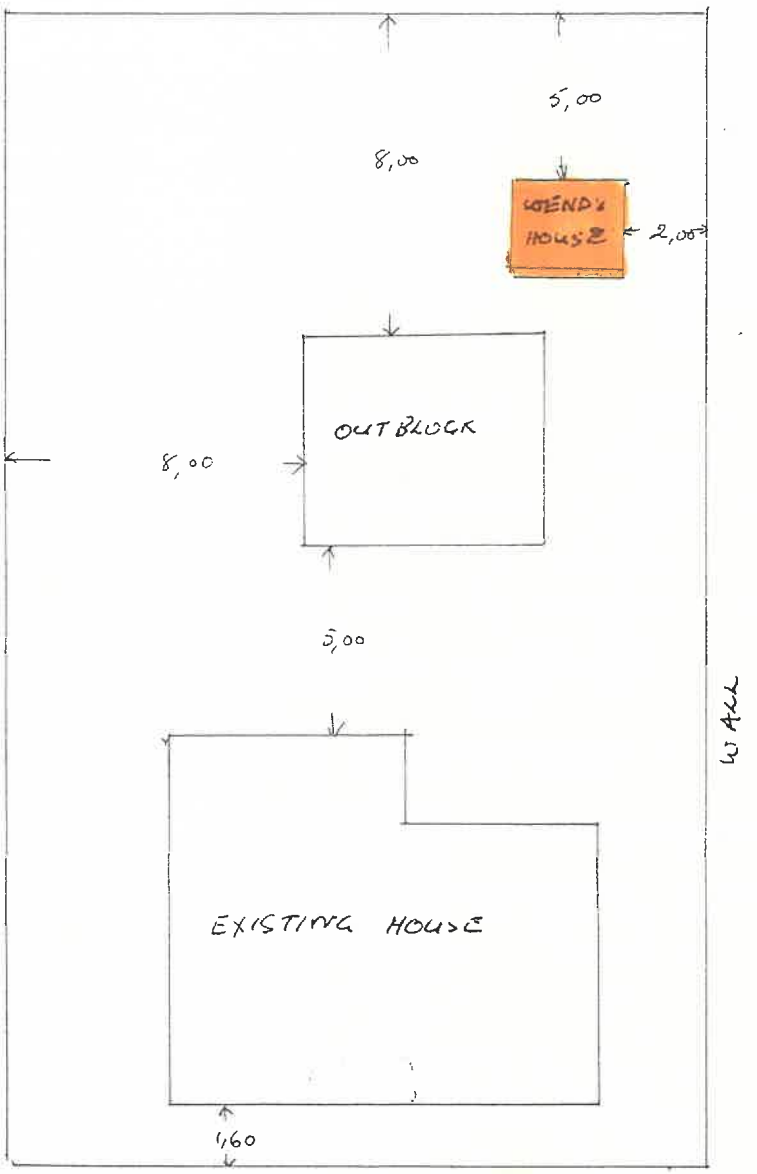

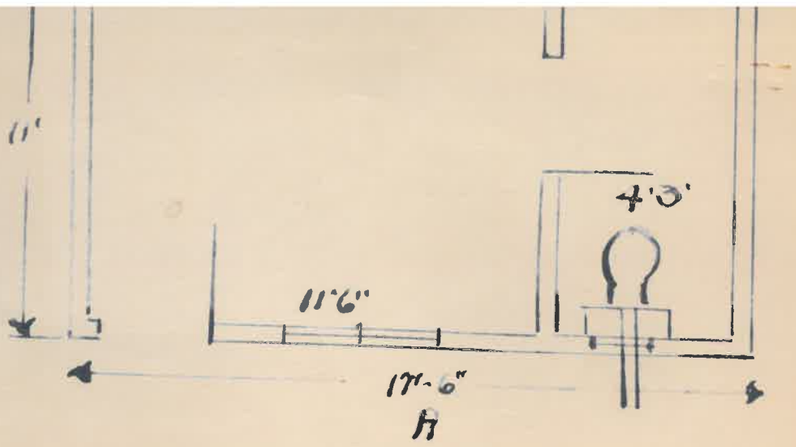

PLAN

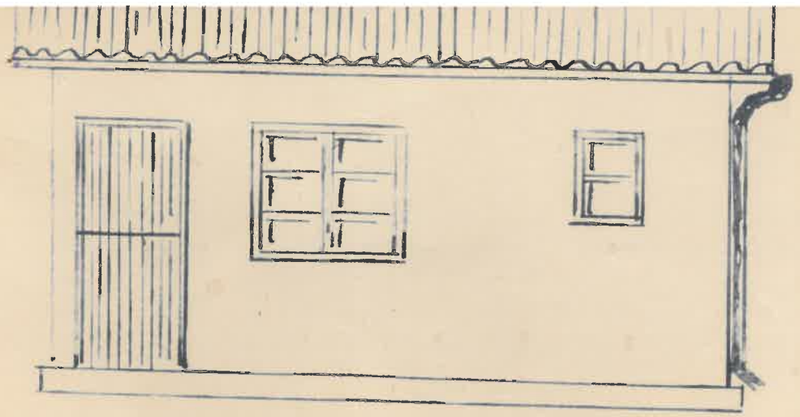

AANSIG

AFDELINGSRAAD DIVISIONAL COUNCIL
KNYSNA.

Goedgekeur onderhewig aan verschansement hieronder.
Approved, subject to entrenchment hereunder.

Plan No 5/9/69
14/5/69
Datum/Date

Boulding Inspector
Building Inspector

① Afsluiting nie toegelaat nie.

5 Daar bestaan reeds 'n asbestas kamer.

ASBESTOS DAK - FORS O GALVANISED IRON PYPE
1½" x 4½" O 2" x 5" DAK BALKE KAPPE O STUTTE


7" SEMENT BLOK MURE

2'

VOGWERENDE LAAG

4" x 18" BETON
6" x 24" "

6" SEMENT VLOER

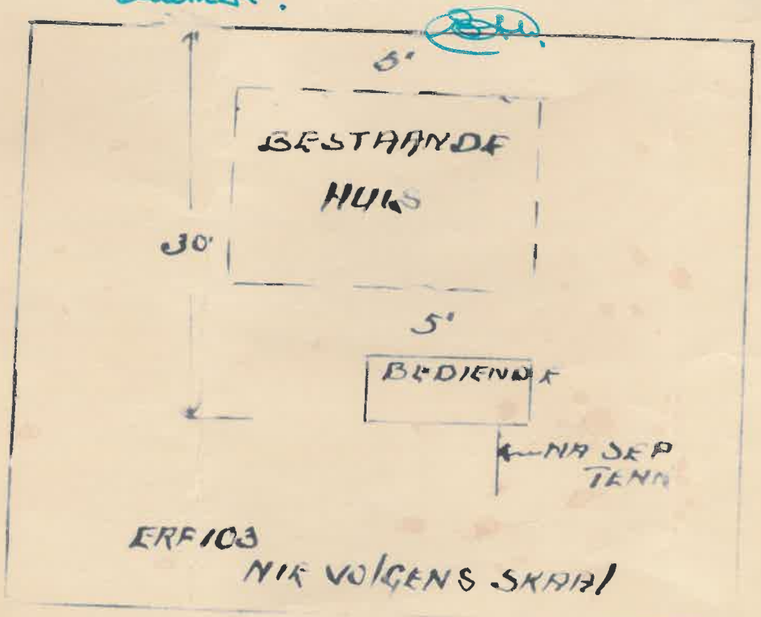

PLAN BEDIENDE KAMER EN SPOEL GEMAK
VIR MNR S.H. MULLER ERF 103 BUFFELSBAAI


SKAAL ¼" - 1'

DATUM APRIL 1969


VIR MNR S.H. MULLER ERF NO. 103 BUFFELSBAAI - KNYSNA

SKAAL 8' = 1"

DATUM JUNIE 1964

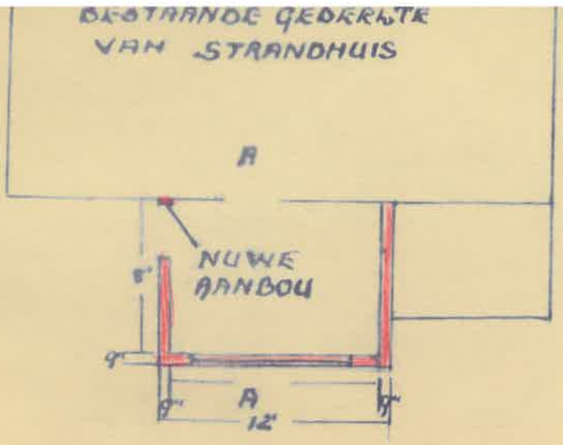


PLAN

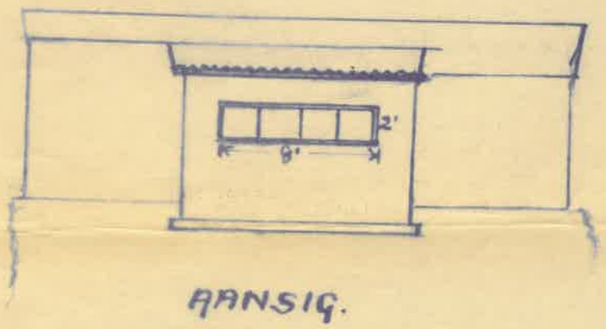

AANSIG.



SYAANSIG

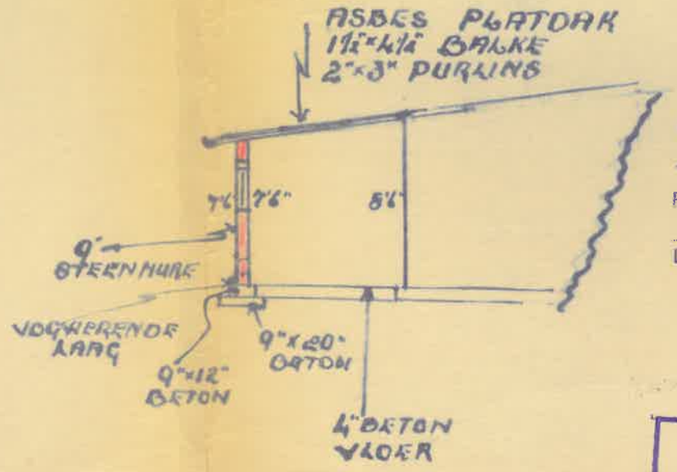

AFDELINGSRAAD/DIVISIONAL COUNCIL
KNYSNA.


Goedgekeur onderhewig aan endossement hieronder.
Approved, subject to endorsement below.

Plan No. 85/64
24/6/64
Datum/Date


Bouinspekteur
Building Inspector

ENDORSEMENT No. 1:— These plans are approved subject to compliance by the applicant with all stipulations contained in the Deed of Transfer of the property concerned.


ENDOSSEMENT Nr. 1:— Hierdie planne is goedgekeur onderhewig aan voldoening deur die applikant aan alle bepalings wat in die Transportakte van die betrokke eiendom vervat is.

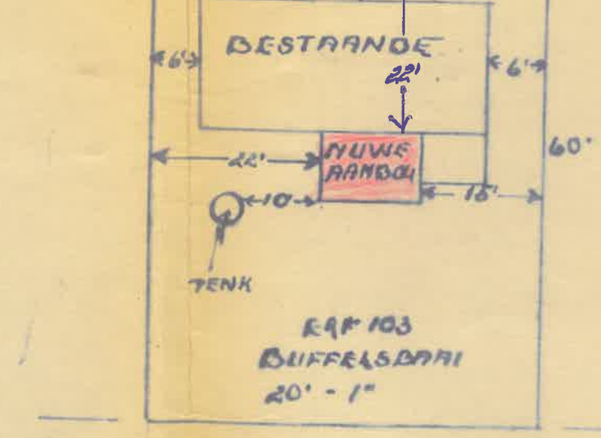


PLAN OF GARAGE & SERVANTS ROOM ON ERF 103 BUFFALO BAY FOR MR S. H. MULLER

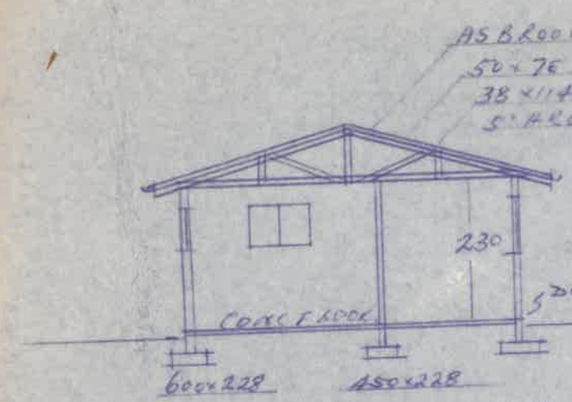


SECTION ON A-A

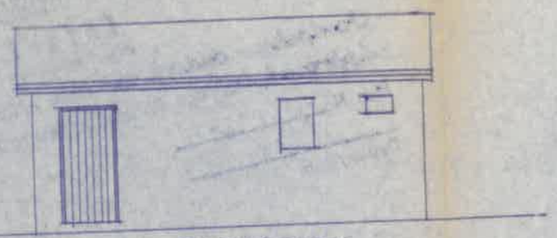

ELEVATION

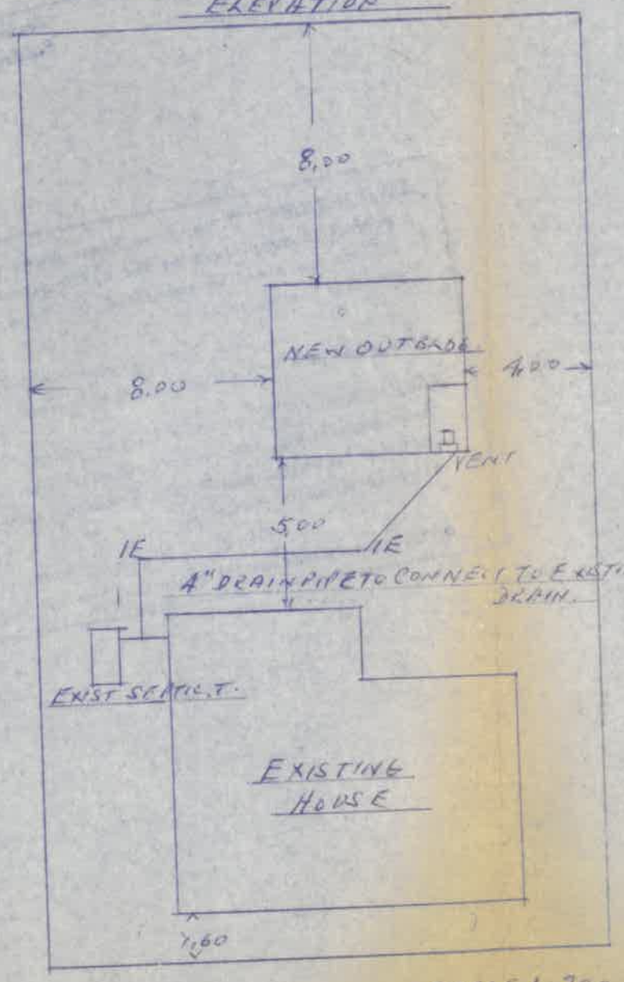

SITE PLAN SCALE 1-200

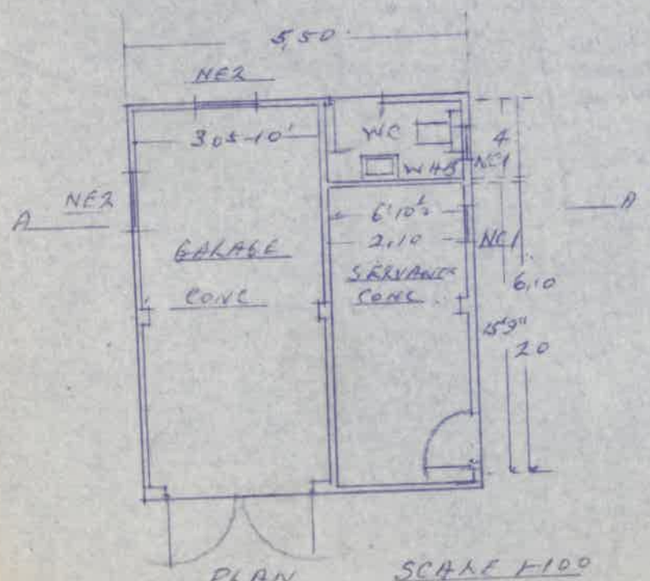

PLAN SCALE 1:100

I.H. Rous - Bolton 4-3-73