BRENTON TOEKENNING. T.P.

ALGEMENE PLAN 1680 L.D.

van

BRENTON DORP

bevattende 278 Erwe, genommer 1 tot 278, 14 Openbare Plekke, genommer 279 tot 292 en die deurgange gelee op Gedeelte 84 (n gedeelte van Gedeelte 38) van die plaas Belvidere in die Afdeling KNYSNA Provinsie Kaap die Goeie Hoop.

Sien kaart Nr. 10312/1958, geheg aan

VEL Nr. 1
Hierdie plan bestaan uit 2 velle

10313/58
Goedgekeur
Landmeter-Generaal
5-4-1960

Gedeelte 84 van die plaas Uitsig nr 216 KNYSNA

295 Brenton

Die bakens van elke Erf wat op hierdie plan voorgestel word is volgens regulasie en is deur my geplaas.
Gemeet in Oktober 1957 en Februarie-Maart 1958, deur my
Landmeter.

5-4-1960

3-2-1961

Bakenbeskrywing

A,B,C,D,E,F,G,H,J,K,L,M,N, 131b, 131c - - - 1/2" ysterpenne
11X, 11Y, 39X, 63X, 74X, 74Y, 76X, 81X, 99X, 124X, 134X, 135X, 173X, 173Y, 178X, 200X, 200Y, 211X, 222X, 234X, 241X, 242X, 245X, 256X, 263X, 264X, 274X, 283X } - - - Geen bakens
O - - - ysterpaal
VM1 - VM12 - - - 3'/1" x 1" ysterpype in beton 6" ondergrond
Alle ander bakens is 3'/1" x 3/4" ysterpenne

Note:
Tensy anders vermeld is alle afskuinsings 25.00 vt.

①	Street Name Amended	S 7647/2 p 236+238	
②	Ptn of Road Closed	Erf 866	File: S/7647/2 V.3 Consent p.g: B4 Ref: Erf 600, Brenton dd: 2019/08/06 T/C p.g: BG-A-B1
③	Ptn of Street closed	erf 268	S/7647/2 r3 Consent p.g 1-2 Ref: Re 1293 K 68e dd: 2020-12-22

L.G. KANTOOR NOTAS

Erven 280 & 293 are consolidated vide dgm. 3364/77 Erf 294
Bens of erven 246; 247 rept vide E 318/78
Bens. of erven 251 rept. vide E 1844/90
Bakens van erwe 243, 244 herplaas, sien E 2143/90
Erven 276 & 277 consolidated vide Erf 595 Dgm. 3940/1997
Erf 6 consolidated - Vide Dgm. 1350/2021. (Erf 869)

Erf No.	SECTIONAL TITLES SRE No.	SGD No.	SS No.
135	1386/2006	409/2006	

Knysna Admin. Dist
6. 1. 1971

Oorspronklike Kaart Nr. 10312/58
Meetstukke Nr. 2119/58
Leer Nr. S/7647/2
Plan Nr. AM-1AC/V.14(7201) V.23(7201)

No. P 236068 1/12/1958
291 - 0 - 0
Goedgekeur

S

1680 vel 1

Gedeelte 77 — Gedeelte 78 — Gedeelte 79 — Gedeelte 81 — Gedeelte 67 — Gedeelte 71

Restant van Gedeelte 38
Pad

Subject to Servitude of D13/1977

Hoogwaterlyn

INDIESE OSEAAN

BRENTON TOEKENNINGSGEBIED

T.P.
ALGEMENE PLAN 1680 L.D.
van
BRENTON DORP

Gelee in die Afdeling KNYSNA Provinsie Kaap die Goeie Hoop

Gemeet in Oktober 1957 en Februarie-Maart 1958, deur my

Landmeter

VEL Nr. 2
Hierdie plan bestaan uit 2 velle

10313/58
Goedgekeur
Landmeter-Generaal
-5-4-1960

GEGEWENS VAN DIE GEHELE FIGUUR

Syfe	Kaapse Voete	RIGTINGSHOEKE		KO-ORDINATE Stelsel Lo 23°	Y	X
				Konstante	± 0·00	+ 11900000·00
AB	1737·73	295 38 10	A	- 6177·53	+ 76353·07	
BC	852·81	255 43 50	B	- 7744·20	+ 77104·91	
CD	218·05	318 37 10	C	- 7989·21	+ 77042·60	
DE	180·00	10 42 50	D	- 8133·36	+ 77206·21	
EF	449·47	318 59 40	E	- 8099·90	+ 77383·07	
FG	696·78	288 25 10	F	- 8394·82	+ 77722·26	
GH	56·57	63 25 10	G	- 9055·90	+ 77942·42	
HJ	325·11	18 25 10	H	- 9005·31	+ 77967·74	
JK	894·64	9 46 20	J	- 8902·26	+ 78277·14	
KL	1956·81	100 10 40	K	- 8750·41	+ 79158·80	
LM	264·19	187 29 30	L	- 6824·39	+ 78813·00	
MN	270·00	125 42 00	M	- 6658·84	+ 78551·07	
NO	725·00	87 59 20	N	- 6639·58	+ 78393·51	
OA	2082·49	187 14 30	O	- 5915·03	+ 78418·95	

KO-ORDINATE VAN BLOKHOEKE
Stelsel Lo 23°

	Y	X		Konstante ± 0·00	+ 11900000·00		Y	X
16	- 6303·75	+ 76413·64	158b	- 7208·89	+ 77787·75	276d	- 8059·70	+ 78930·92
46	- 6429·57	+ 76615·00	161b	- 7481·08	+ 77854·41	277d	- 8152·35	+ 78955·86
6b	- 6557·52	+ 76777·60	166a	- 7893·68	+ 78021·11	278b	- 8793·45	+ 78908·90
6c	- 6662·59	+ 76833·58	169b	- 8224·85	+ 78026·65	278c	- 8752·45	+ 79146·97
6d	- 6634·90	+ 76862·35	173x	- 9569·74	+ 78148·99	278d	- 8521·94	+ 79166·27
9d	- 6235·14	+ 76848·39	173y	- 8590·80	+ 78272·03	278e	- 8431·64	+ 79107·89
9e	- 6217·60	+ 76827·77	176d	- 8280·75	+ 78327·63	278f	- 8232·76	+ 78998·44
10d	- 6117·56	+ 76824·28	178x	- 8105·39	+ 78394·80	2828	- 6106·27	+ 76913·94
11x	- 6484·06	+ 76500·17	179d	- 7950·59	+ 78264·11	282d	- 6075·86	+ 77153·28
11y	- 6464·08	+ 76560·17	187e	- 7166·49	+ 78060·85	2838	- 6069·54	+ 77202·99
27c	- 7575·99	+ 77261·77	192d	- 6655·20	+ 78155·61	283d	- 6195·75	+ 77432·79
27d	- 7484·28	+ 77301·64	197d	- 6078·91	+ 78215·06	283e	- 6155·06	+ 77461·01
28d	- 7404·88	+ 77291·89	197e	- 6061·07	+ 78196·79	283f	- 6041·18	+ 77426·19
33d	- 7053·94	+ 76986·66	198b	- 6049·42	+ 78268·47	283x	- 6209·28	+ 77211·54
39d	- 8248·12	+ 77624·15	198d	- 6041·77	+ 78112·04	2868	- 5958·53	+ 78076·69
39x	- 8309·52	+ 77624·15	198d	- 6038·18	+ 78389·23	286d	- 5941·70	+ 78209·10
41d	- 7967·98	+ 77667·77	200x	- 6984·18	+ 78389·23	2898	- 5930·05	+ 78300·78
44c	- 7747·90	+ 77476·46	200y	- 6968·38	+ 78561·14			
46a	- 7647·70	+ 77291·91	201a	- 6872·66	+ 78166·16			
47b	- 6206·21	+ 76917·42	201e	- 6861·93	+ 78230·27			
48a	- 6228·91	+ 76898·20	203b	- 7164·69	+ 78112·04			
53d	- 6753·25	+ 76916·51	210b	- 7927·03	+ 78309·66			
55b	- 7016·75	+ 77033·93	211x	- 8052·07	+ 78415·22			
60b	- 7337·82	+ 77313·07	214c	- 7673·86	+ 78560·07			
60c	- 7315·14	+ 77404·01	214d	- 7604·71	+ 78543·23			
63x	- 6938·95	+ 77490·86	216c	- 7555·97	+ 78416·26			
64e	- 6908·82	+ 77360·36	217d	- 7400·26	+ 78379·69			
67d	- 6729·64	+ 77193·27	221d	- 7006·92	+ 78343·55			
74b	- 6709·67	+ 77242·09	222b	- 8296·92	+ 78385·69			
74c	- 6863·54	+ 77386·50	222d	- 8249·09	+ 7851·6·12			
74f	- 6344·42	+ 77628·12	222x	- 8157·75	+ 78439·00			
74g	- 6293·08	+ 77599·08	229c	- 8853·93	+ 78557·75			
74h	- 6244·77	+ 77450·40	234x	- 7033·73	+ 78396·22			
74x	- 6259·19	+ 77214·59	236b	- 7392·22	+ 78429·16			
74y	- 6890·23	+ 77502·11	237b	- 7518·78	+ 78458·88			
75a	- 6034·79	+ 77476·52	237c	- 7552·82	+ 78547·57			
76x	- 6218·98	+ 77532·83	238c	- 7518·86	+ 78602·99			
77b	- 6253·86	+ 77640·17	238d	- 7474·25	+ 78607·62			
79c	- 6197·72	+ 77904·27	241x	- 7018·17	+ 78565·71			
79d	- 6133·57	+ 77960·04	242a	- 6851·01	+ 78610·61			
80d	- 6056·17	+ 77980·28	242x	- 6962·89	+ 78620·89			
80e	- 5973·03	+ 77962·61	244c	- 6949·62	+ 78765·28			
81x	- 6294·16	+ 77691·04	244d	- 6825·44	+ 78805·07			
93b	- 7336·74	+ 77450·34	245d	- 7001·35	+ 78748·70			
95b	- 7519·45	+ 77368·99	245x	- 7012·68	+ 78625·47			
96b	- 7643·09	+ 77409·16	246d	- 7096·70	+ 78749·37			
97c	- 7700·35	+ 77514·62	247d	- 7184·86	+ 78773·46			
98b	- 7783·37	+ 77586·79	248d	- 7267·48	+ 78803·33			
99x	- 7828·45	+ 77698·01	250b	- 7515·56	+ 78671·68			
102d	- 7479·76	+ 77802·60	250c	- 7589·44	+ 78710·17			
105c	- 7209·23	+ 77736·35	251b	- 7688·74	+ 78841·94			
113d	- 6550·62	+ 77888·41	251c	- 7619·99	+ 78934·87			
116d	- 6314·88	+ 77933·40	251d	- 7591·67	+ 79086·32			
116e	- 5255·70	+ 77872·00	251e	- 7524·66	+ 79077·05			
117a	- 7634·31	+ 77808·45	251f	- 7396·22	+ 79006·79			
117e	- 7631·86	+ 77861·40	251g	- 7221·10	+ 78970·52			
119b	- 7909·87	+ 77725·79	251h	- 7259·31	+ 78868·69			
124e	- 8269·05	+ 77736·32	252a	- 7670·42	+ 78625·64			
124x	- 8348·89	+ 77669·43	252c	- 7654·69	+ 78680·43			
131b	- 8923·07	+ 77898·15	256x	- 8104·43	+ 78459·42			
131c	- 8948·38	+ 77948·78	257b	- 8229·34	+ 78564·88			
134x	- 8856·60	+ 78224·38	263x	- 8795·26	+ 78603·83			
135x	- 8640·01	+ 78263·21	264x	- 8752·26	+ 78853·47			
137c	- 8612·83	+ 78111·61	273d	- 7905·02	+ 78749·44			
142d	- 8233·88	+ 77976·75	274x	- 7720·89	+ 78768·28			
146d	- 7903·79	+ 77971·27	275a	- 7907·60	+ 78819·55			
150b	- 6303·65	+ 77986·44	275b	- 7934·31	+ 78803·41			
153a	- 6560·93	+ 77937·34	275e	- 7983·34	+ 78894·73			

VERSEKERINGSMERKE


VM.1	- 6663·09	+ 76805·31
VM.2	- 7329·39	+ 77359·27
VM.3	- 6266·92	+ 77225·58
VM.4	- 6317·27	+ 77616·21
VM.5	- 7630·09	+ 77834·78
VM.6	- 8347·86	+ 77684·07
VM.7	- 8648·40	+ 78251·16
VM.8	- 8188·75	+ 78444·25
VM.9	- 6864·33	+ 78197·72
VM.10	- 6951·60	+ 78630·28
VM.11	- 7659·67	+ 78652·21
VM.12	- 8743·77	+ 78842·04

OPPERVLAKTES


Erf Nr.	Vierkante Voete	Kaart Nr.	Erf Nr.	Vierkante Voete	Kaart Nr.	Erf Nr.	Vierkante Voete	Kaart Nr.	Erf Nr.	Vierkante Voete	Kaart Nr.
1	13617	6173/1915	92	10540		183	12490	733/71	274	11301	236/1964
2	17039	117/1972	93	12126	6139/1968	184	12344	739c/70	275	12004	6468/61
3	15516	1477/1967	94	13951	2945/71	185	12134	390/70	276	11211	1436/61
4	12974	7642/81	95	13995	2378/69	186	12530	9627/71	277	11982	6774/62
5	15499	473/77	96	12786	4638/1968	187	15689	2707/69	278	1·4938 Mrg	6465/62
6	14316	6252/1968	97	15602	3281/71	188	15536	8350/1966	279	1887	Openbare Plek
7	11789	5781/71	98	12839	2925/72	189	13087	2708/69	280	51220	Openbare Plek
8	13684	9325/2962	99	12984	5855/1966	190	12716	7751/77	281	2776	Openbare Plek
9	17926	9133/1981	100	11711	1208/75	191	14459	1063/1964	282	2414	Openbare Plek
10	19171	7384/71	101	12548	5466/80	192	14903	6578/62	283	34863	Openbare Plek
11	10879	196/72	102	14295	5677/72	193	12290	10215/1970	284	2556	Openbare Plek
12	10797	23-6/72	103	13490	6606/80	194	11894	993/1964	285	2943	Openbare Plek
13	10781	5173/73	104	14910	12192/84	195	13091	7042/62	286	2465	Openbare Plek
14	10765	5088/1967	105	14084	7750/71	196	12600	6667/74	287	2423	Openbare Plek
15	11320	5075/74	106	11902	6236/67	197	12867	4586a/1968	288	1343	Openbare Plek
16	11490	5863/73	107	10625	5262/71	198	1·6815 Mrg	6023/61	289	1195	Openbare Plek
17	10990	3481/75	108	10625	12193/84	199	5000	12547/1984	290	1985	Openbare Plek
18	10783	9940/69	109	10625	5753/70	200	23783	481/75	291	2237	Openbare Plek
19	10248	3826/1975	110	10625	5982/1981	201	11999	3673/67	292	5·4244 Mrg	Openbare Plek
20	10646	3835/72	111	10625	2441/71	202	11460	4/63/68	966	506sqm	1837/2019
21	10277	6896/77	112	10625	2988/67	203	12718	5192/61			
22	10322	7126/79	113	10625	388/70	204	12588	6466/61			
23	10951	1285/71	114	10486	7629/70	205	11674	1837b/68			
24	10838	9346/1974	115	10354	6725/66	206	10758	7600/66			
25	10614	9476/71	116	11522	1911/75	207	10300	7607/69			
26	10084	2976/1968	117	10000	4266/80	208	10300	1138/60			
27	11191	1601/77	118	10000	9052/1968	209	11909	9091/1965			
28	14081	7940/74	119	10297	6279/74	210	12085	9658/73			
29	12479	889/71	120	10437	3972/1966	211	12498	2978/1966			
30	10405	1362/72	121	10519	7765/1975	212	11000	7220/69			
31	10515	3003/73	122	10602	5830/66	213	11000	6533/1966			
32	10512	9134/1981	123	12117	6255/71	214	12409	6598/1964			
33	10398	385/70	124	11925	8549/1964	215	12889	6567/62			
34	19548	4372/76	125	12286	1270/75	216	11015	1901/75			
35	17710	1657/1964	126	11250	3540/71	217	10546	5523/68			
36	19232	8384/1965	127	11100	848/71	218	10838	5521/1964			
37	16793	921/1974	128	11100	6661/1975	219	10596	9513/1966			
38	11157	7651/68	129	11100	4559/72	220	10606	9506/1969			
39	14313	662/1964	130	11958	8589/68	221	10829	2058/66			
40	10712	1254/76	131	11800	1799/75	222	10569	2600/68			
41	14616	2241/69	132	11200	5174/75	223	10826	290/63			
42	14681	3262/73	133	11200	2321/72	224	10931	8472/1963			
43	14738	9317/1965	134	12855	1310/75	225	10646	7043/62			
44	14042	1676/1967	135	11911	6587/1964	226	10484	235/1964			
45	15005	472/77	136	17254	4340/67	227	10983	4559/73			
46	15968	164/1776	137	12276	4055/78	228	10843	9068/1965			
47	13373	5200/79	138	10408	2877/1968	229	11371				
48	15547	9611/71	139	10308	4157/68	230	10546	9064/1966			
49	13830	5073/71	140	10208	2869/70	231	11009	3738/1969			
50	14092	4023/83	141	10106	8478/71	232	10967	6589/1964			
51	14354	3509/71	142	11108	5382/1964	233	11267	3264/73			
52	14070	1363/72	143	11947	283/71	234	10027	9512/60			
53	13402	4819/74	144	10095	8157/67	235	10084	8537/77			
54	12600	10084/1970	145	10308	7103/69	236	10212	2990/67			
55	12161	6401/82	146	10512	2064/71	237	12372	9872/1964			
56	11762	7553/70	147	10000	6408/74	238	11707	2853/1974			
57	11762	9060/1965	148	11324	4584/1969	239	10212	2444/1976			
58	12235	3608/73	149	11120	5583/68	240	10084	8101/62			
59	11878	9475/71	150	11628	389/70	241	10027	9513/60			
60	10870	3840/1969	151	10825	3511/71	242	6493	10144/76			
61	11537	4212/77	152	11057	6025/72	243	6363	10145/76			
62	12150	8803/1974	153	12910	4672/72	244	6543	6742/77			
63	10938	118/1972	154	14277	4585/1969	245	11062	6467/61			
64	16116	5763/76	155	12990	5238/69	246	11129	1898/66			
65	14703	3660/83	156	13101	3622/78	247	12130	2903/68			
66	14876	3659/83	157	12580	3929/1969	248	11629	8446/1964			
67	11732	1712/73	158	10907	816/62	249	10463	9073/1964			
68	13850	914/77	159	14255	7509/61	250	10355	1713/1973			
69	13650	12191/84	160	14128	8015/63	251	1·1720 Mrg	7696/77			
70	13650	7102/69	161	16634	6785/68	252	10234	5864/73			
71	13650	3621/76	162	14356	3383/68	253	10127	218/1967			
72	13650	336/70	163	14144	2628/75	254	10057	7262/1964			
73	13748	877/70	164	13704	6896/71	255	10244	6590/1964			
74	2·2767 Mrg	9511/60	165	10941	10235/70	256	13018	10553/1965			
75	14450	536/72	166	13734	973/1969	257	11047	8307/72			
76	12505	5416/71	167	12961	2847/71	258	11280	4515/1969			
77	18509	1800/75	168	13812	4158/69	259	11273	6507/1966			
78	22641	878/70	169	13992	7658/71	260	10630	6822/1964			
79	15823	7989/72	170	12431	2960/67	261	10795	6835/66			
80	16971	3263/73	171	12219	3198/67	262	10960	2991/67			
81	10422	2171/69	172	11156	5962/73	263	10595	8496/75			
82	10625	1654/78	173	11955	6503/63	264	10793	5604/72			
83	10625	387/70	174	10755	1468/1964	265	11129	3603/73			
84	10625	6471/71	175	10016	3211/1974	266	10860	10564/1965			
85	10625	7805/69	176	10411	8223/1967	267	10591	2633/1978			
86	10625	1269/75	177	10305	7437/1961	268	11113	6823/1964			
87	10625	7572/68	178	13545	6465/61	269	11678	4657/1968			
88	10625	6405/82	179	12287	2899/68	270	11164	7438/1961			
89	10625	5200/73	180	10778	8370/1966	271	11527	10928/1965			
90	10625	9875/70	181	12551	2745/71	272	12129	1219/71			
91	10625	6504/1965	182	12512	7538/71	273	11161	285/71			

No entry required in schedule.
868 625m² 1349/2021 (3)

INLAS
Skaal 1:10000

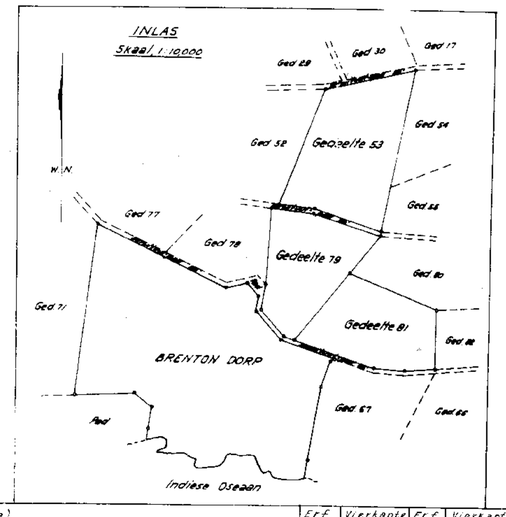

INLASSE (nie volgens skaal nie)

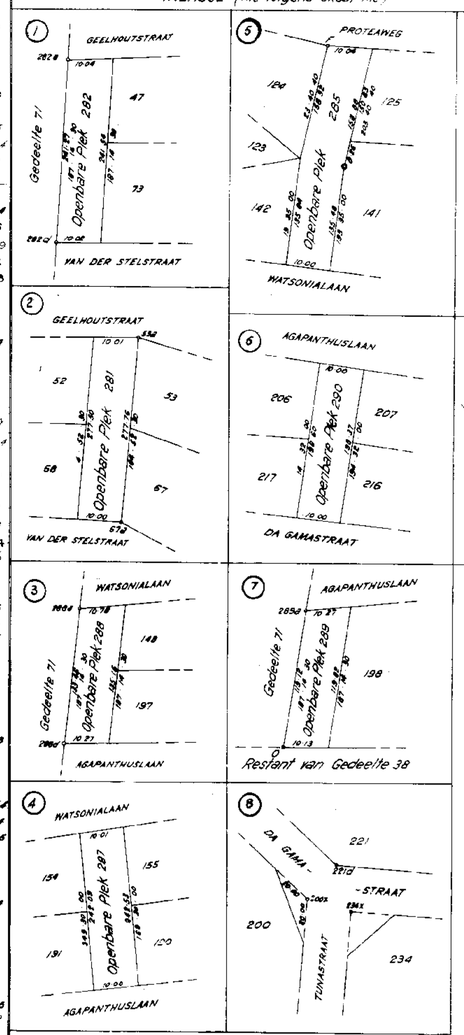

Erf Nº.	Vierkante Meter.	Erf Nº.	Vierkante Meter.	Erf Nº.	Vierkante Meter.	Erf Nº.	Vierkante Meter.
1	1350	73	1363	139	1413		
2	1683	74	1,9301 ha	160	1401		
3	1538	75	1433	161	1649	220	1051
4	1286	76	1240	162	1423	221	1074
5	1537	77	1835	163	1402	222	1048
6	1413	78	2045	164	1339	223	1013
7	1119	79	1569	165	1085	224	1084
8	1357	80	1682	166	1362	225	1055
9	1777	81	1033	167	1285	226	1089
10	1901	82-91	1053	168	1369	227	1089
11	1078	92	1045	169	1387	228	1015
12	1070	93	1202	170	1232	229	1127
13	1069	94	1393	171	1211	230	1045
14	1067	95	1387	172	1106	231	1091
15	1122	96	1268	173	1185	232	1028
16	1139	97	1547	174	1066	233	1117
17	1090	98	1273	175	999	234	894
18	1069	99	1287	176	1032	235	1000
19	1016	100	1161	177	1042	236	1012
20	1055	101	1244	178	1343	237	1227
21	1019	102	1417	179	1218	238	1161
22	1023	103	1337	180	1068	239	1012
23	1086	104	1419	181	1244	240	1000
24	1074	105	1396	182	1240	241	994
25	1052	106	1180	183	1238	242	644
26	1000	107-13	1053	184	1224	243	631
27	1103	114	1040	185	1203	244	643
28	1396	115	1026	186	1242	245	1097
29	1237	116	1142	187	1535	246	1103
30	1032	117-18	991	188	1540	247	1203
31-32	1042	119	1021	189	1297	248	1153
33	1090	120	1035	190	1261	249	1037
34	1338	121	1043	191	1433	250	1027
35	1756	122	1031	192	1477	251	1·0038 ha
36	1313	123	1201	193	1218	252	1015
37	1665	124	1182	194	1179	253	1004
38	1106	125	1218	195	1238	254	997
39	1413	126	1115	196	1240	255	1016
40	1062	127-29	1100	197	1276	256	1291
41	1443	130	1185	198	1·6113 ha	257	1095
42	1455	131	1170	199	496	258	1118
43	1461	132-3	1110	200	2358	259	1118
44	1932	134	1274	201	1190	260	1054
45	1488	135	1181	202	1136	261	1070
46	1383	136	1711	203	1261	262	1085
47	1326	137	1217	204	1248	263	1050
48	1341	138	1032	205	1157	264	1070
49	1371	139	1022	206	1067	265	1103
50	1397	140	1012	207-8	1021	266	1077
51	1423	141	1002	209	1189	267	1070
52	1895	142	1101	210	1198	268	1102
53	1329	143	1184	211	1239	269	1158
54	1243	144	1001	212-13	1090	270	1107
55	1206	145	1022	214	1230	271	1149
56-57	1164	146	1042	215	1278	272	1202
58	1213	147	991	216	1032	273	1106
59	1118	148	1123	217	1045	274	1120
60	1078	149	1102	218	1074	275	1190
61	1144	150	1153	219	1050	276	1111
62	1204	151	1073	285	292	277	1188
63	1084	152	1096	286	244	279	1-27.95 ha
64	1398	153	1280	287	240	279	187
65	1458	154	1415	288	193	280	5078
66	1475	155	1288	289	118	281	275
67	1148	156	1239	290	151	282	219
68	1373	157	1247	291	223	283	3436
69-72	1353	158	1071	292	4·6462 ha	284	233

Oorspronklike Kaart Nr 1031/2/58
Meetstukke Nr 2119/58
Lêer Nr S/7647/2
Plan Nr AM.1AC/Y.1A (720)
Y.23 (721)

S

1680 vel 2